


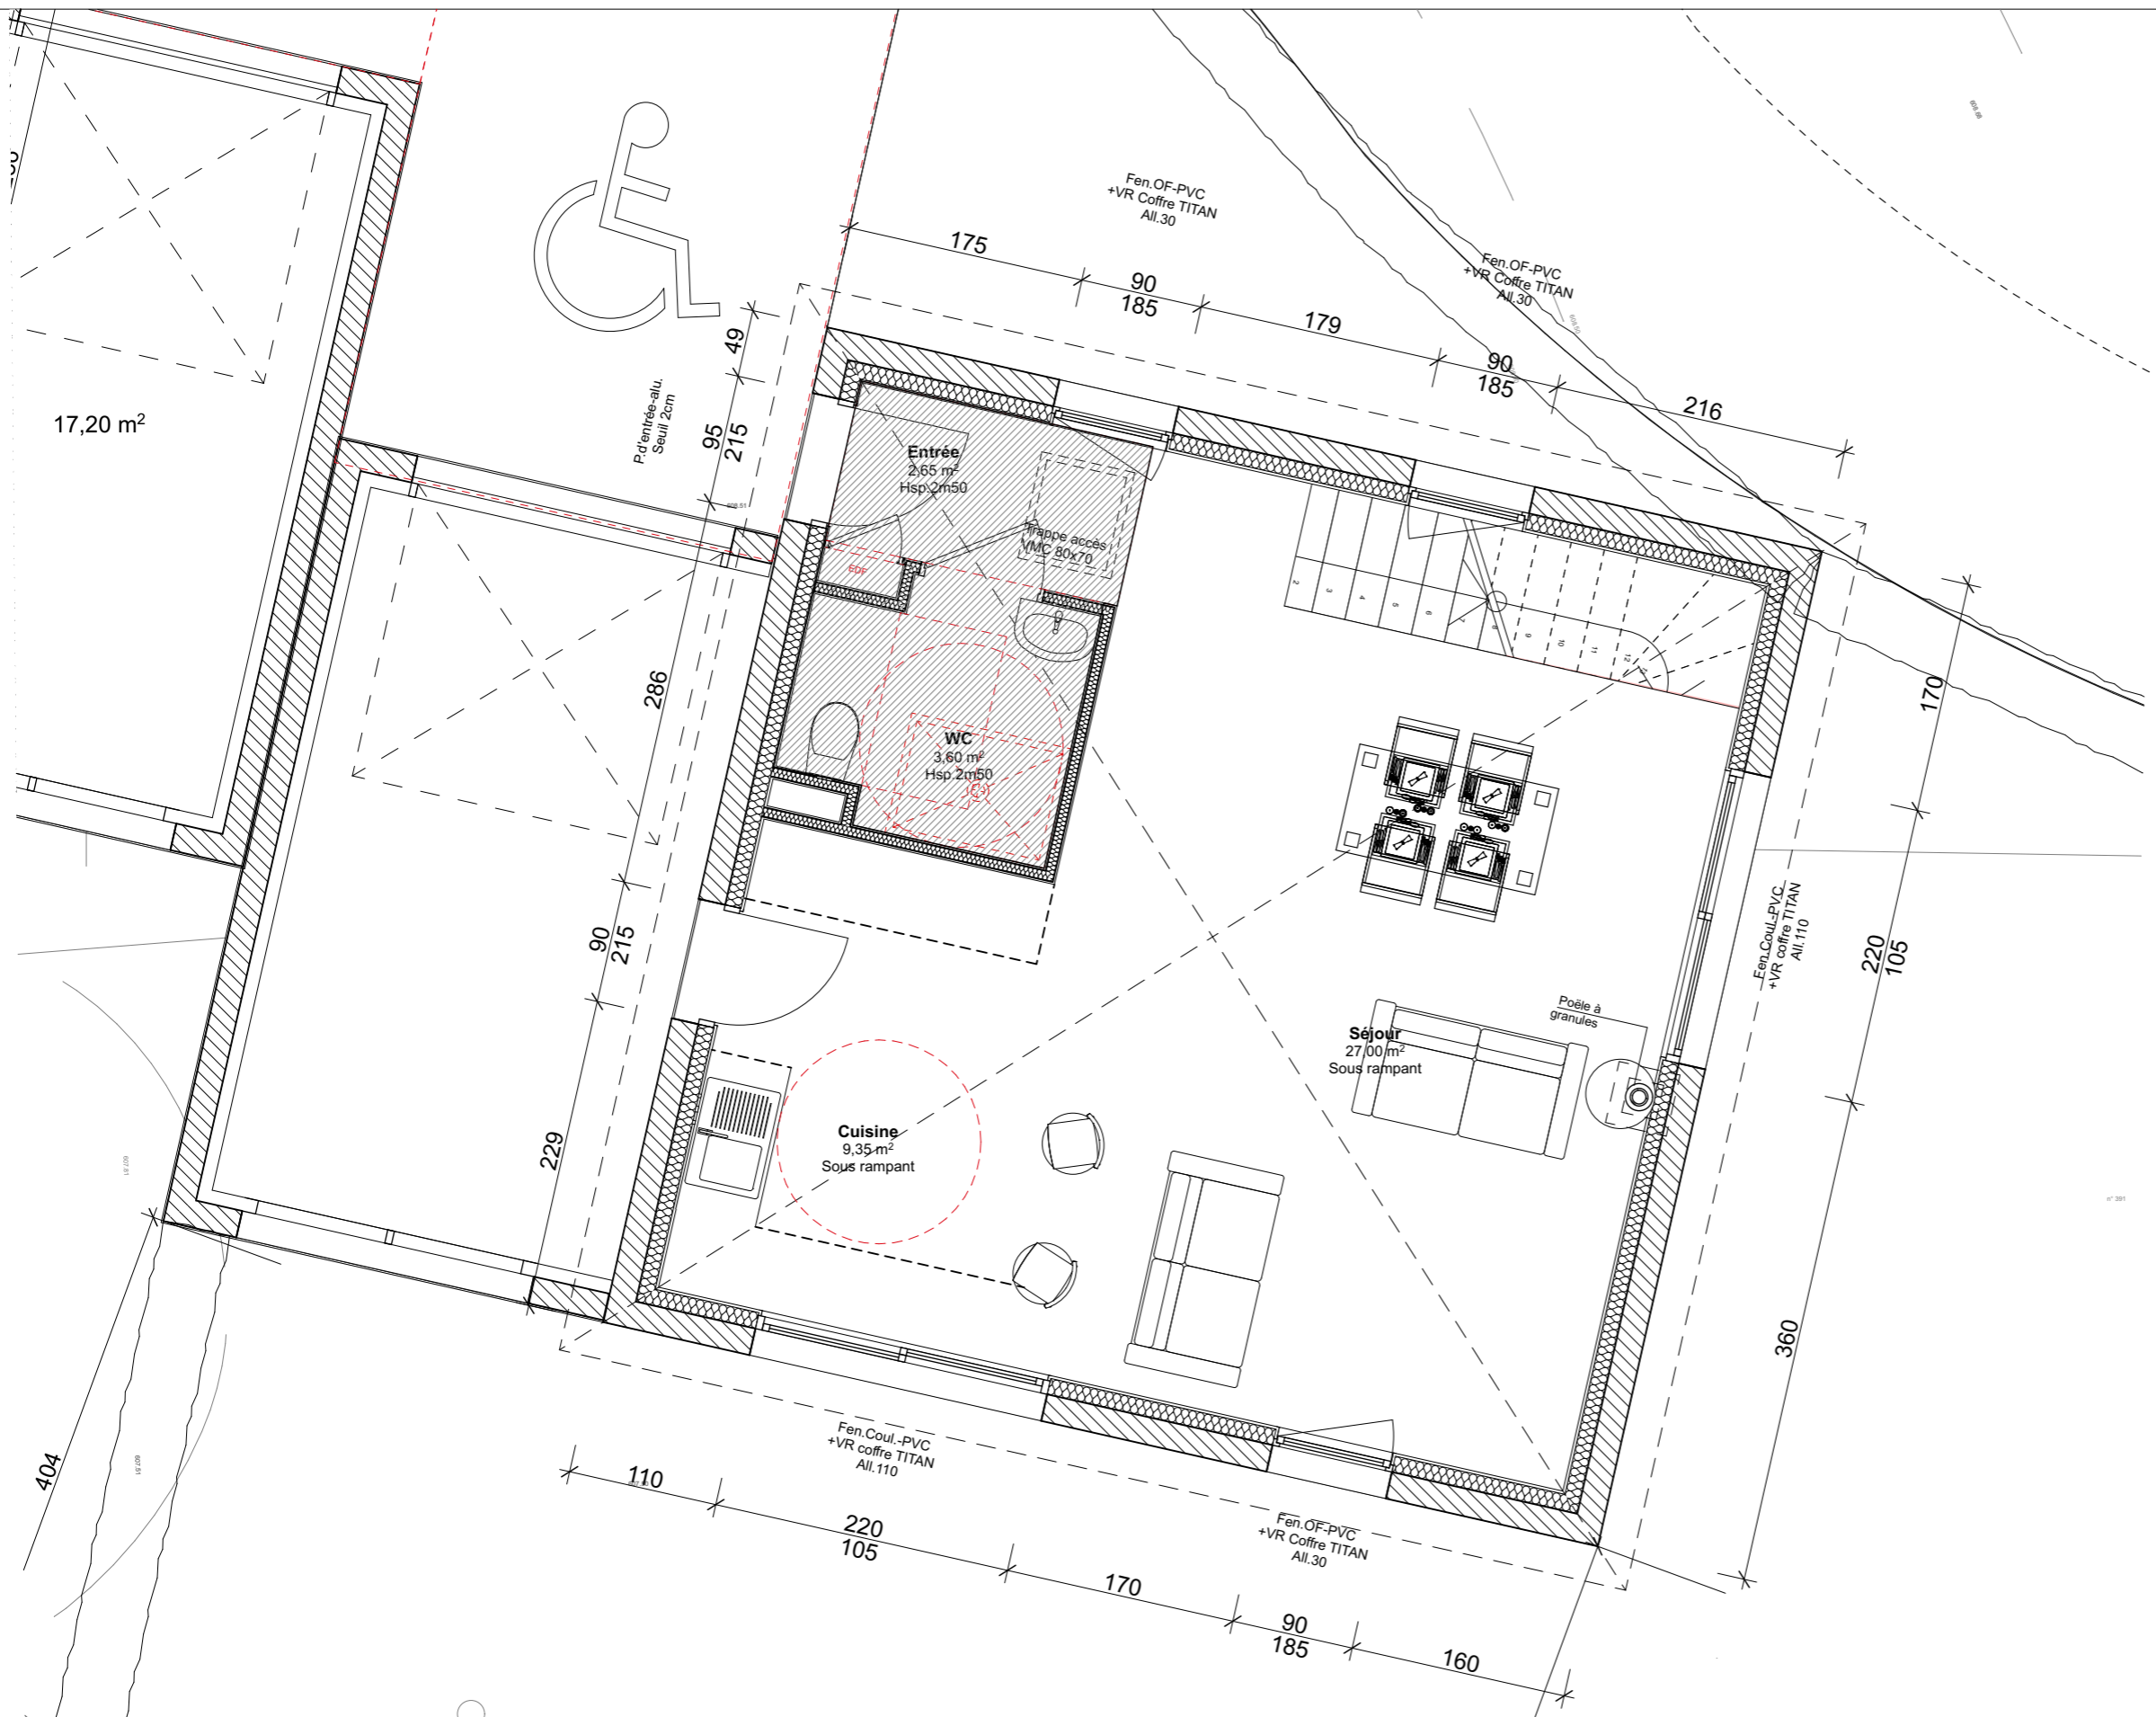

MSL Architectes
 Architecte DPLG n° d'ordre 044653
 145 Rue de l'Olagnière
 42410 Saint-Michel-Sur-Rhône
 78 Cours Charlemagne - 69002 LYON
 contact@msl-architectes.fr
 Siret : 430 187 740 000 54



XB

Ouvrage : Création de 11 Villas Le Coutard 01200 - CHATILLON EN MICHAILLE		Maître d'ouvrage : SCCV Domaine des Chênes 78 Bis Route des Creuses Cran Gévrier 74960 - ANNECY			Maître d'œuvre : MSL Architectes Mathieu SILVY-LELIGOIS			RevID	ChID	Nom de changement	Date
N° de plan : APD	Titre : PLAN RDC-VILLAS-10-11	Echelle : 1:50	Format : A3 Date: 19/03/2020	N° de projet : 20-501	Contact : Mathieu SILVY-LELIGOIS	N° de contact : 06-84-68-68-27		Email : mathieu@msl-architectes.fr justine@msl-architectes.fr			

