

MSL Architectes
 Architecte DPLG n° d'ordre 044653
 145 Rue de l'Ollagnière
 42410 Saint-Michel-Sur-Rhône
 78 Cours Charlemagne - 69002 LYON
 contact@msl-architectes.fr
 Siret : 430 187 740 000 54

190
90
215
100
220
215
100
215

210 90 200 90 111
125 125

605
220
215
175

220 90 90 220 80
215 215

Ouvrage :
Création de 11 Villas
 Le Coutard 01200 - CHATILLON EN MICHAILLE

Maître d'ouvrage :
SCCV Domaine des Chênes
 78 Bis Route des Creuses Cran Gévrier 74960 - ANNECY

Maître d'œuvre :
MSL Architectes
 Mathieu SILVY-LELIGOIS



N° de plan :
APD

Titre :
PLAN RDC-VILLAS-5-6

Echelle :
 1:50

Format :
 A3

Date :
 19/03/2020

N° de projet :
 20-501

Contact :
 Mathieu SILVY-LELIGOIS

N° de contact :
 06-84-68-68-27


Email :
 mathieu@msl-architectes.fr
 justine@msl-architectes.fr

| RevID | ChID | Nom de changement | Date |
|-------|------|-------------------|------|
| | | | |
| | | | |
| | | | |
| | | | |
| | | | |
| | | | |
| | | | |
| | | | |
| | | | |
| | | | |

XB



MSL
ARCHITECTES
Architecte DPLG n° d'ordre 044653
145 Rue de l'Ollagnière
42410 Saint-Michel-Sur-Rhône
78 Cours Charlemagne - 69002 LYON
contact@msl-architectes.fr
Site : 430 187 740 000 54

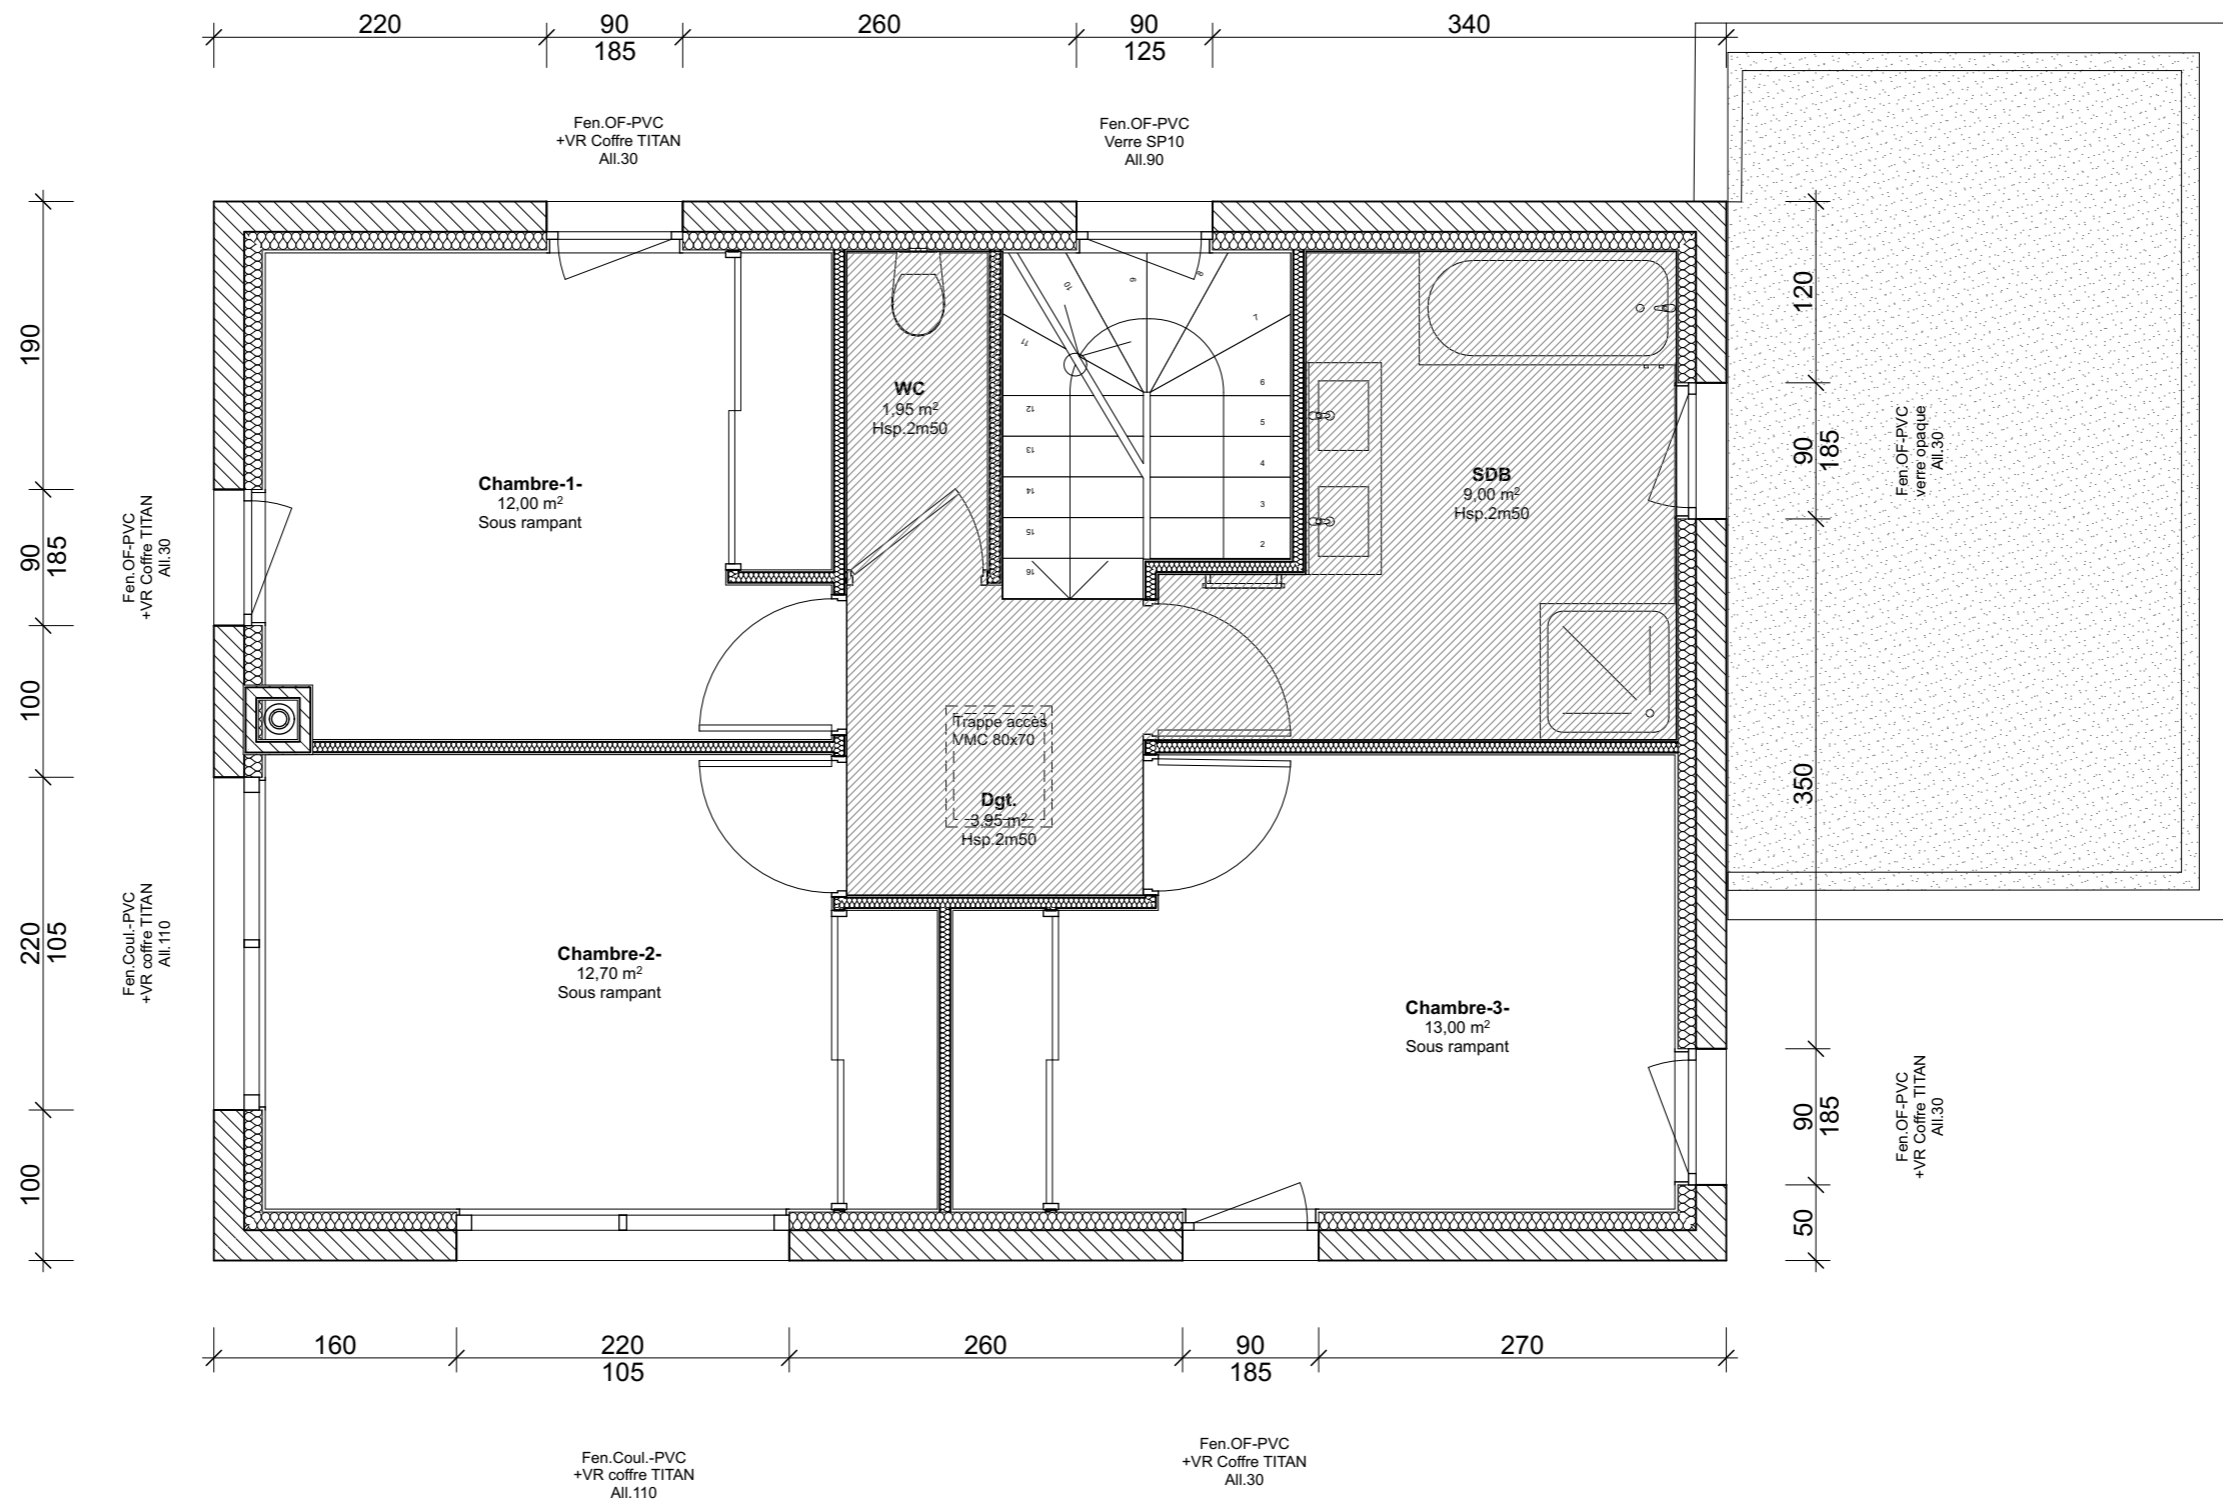

XB

| | | | | | | | | | | | | |
|---|-------------------------------|---|---------------------------------------|--------------------------|---|-----------------------------------|---|--|-------|------|-------------------|------|
| Ouvrage : Création de 11 Villas Le Coutard 01200 - CHATILLON EN MICHAILLE | | Maître d'ouvrage : SCCV Domaine des Chênes 78 Bis Route des Creuses Cran Gévrier 74960 - ANNECY | | | Maître d'œuvre : MSL Architectes Mathieu SILVY-LELIGOIS | | | | RevID | ChID | Nom de changement | Date |
| N° de plan: APD | Titre: PLAN R+1-VILLAS-5-6 | Echelle : 1:50 | Format : A3 Date: 19/03/2020 | N° de projet : 20-501 | Contact : Mathieu SILVY-LELIGOIS | N° de contact : 06-84-68-68-27 | Email : mathieu@msl-architectes.fr justine@msl-architectes.fr | | | | | |